

POŁĄCZENIE DROGI POŻAROWEJ Z UL. GŁÓWNĄ,
BĘDZIE ZREALIZOWANE W RAMACH
PROJEKTU BUDOWLANEGO BRANŻY DROGOWEJ
PRZY BEZWZGLĘDNYM ZAŁOŻENIU,
IŻ SZEROKOŚĆ DROGI BĘDZIE
NIE MNIEJSZA NIŻ 3 M, A NACISK
NA OŚ POJAZDU BĘDZIE WYNOŚIŁ NIE MNIEJ NIŻ 50 KN

ZBIORNIK PRZECIWPÓZAROWY
O POJEMNOŚCI 200 m³
WG PROJEKTU WYKONAWCZEGO

- GRANICĄ DZIAŁKI
- ▶ WEJŚCIA DO BUDYNKU
- ① WJAZD NA TEREN DZIAŁKI
- ② PKT CZERPANIA WODY
- ③ AGREGAT PRĄDOTWÓRCZY DO ZASILANIA HYDROFORNI
- ④ MIEJSCE POSTOJOWE DLA NIEPEŁNOSPRAWNYCH O WYM 5X5 m
- ⑤ MIEJSCE POSTOJOWE O WYM 2,5X5 m
- POWIERZCHNIA UTWARDZONA
- projektowana część przyłącza kanalizacji sanitarnej Ø160 PCV
- istniejąca część przyłącza kanalizacji sanitarnej Ø150
- istniejące studzienki kanalizacji sanitarnej
- SP1-SP5 projektowane studzienki kanalizacji sanitarnej Ø600 PCV
- SP6, SP7 projektowane studzienki kanalizacji sanitarnej Ø1000 betonowe
- projektowana biologiczna oczyszczalnia ścieków
- ST projektowany separator tłuszczów
- pojemnik na odpady istniejący

ADAPTACJA ZABYTKOWEGO PAŁACU W ZAGÓRZU ŚLĄSKIM NA DOM OPIEKI NAD OSOBAMI STARSZYMI "PORANEK".

NAZWA I ADRES obiektu budowlanego ZAGÓRZE ŚLĄSKIE, DZ. NR 176/5, 176/16, 176/13 OBREB CENTRUM

PROJEKT ARCH.-BUD. PLAN SYTUACYJNY

1:1000 Nr 1

TYTUŁ (nazwa) RYSUNKU

SKALA RYSUNEK

AUTOR PROJEKTU BUD.:
mgr inż. arch. Rafał Maciejewski

architektoniczna

240/01/DUW
DS 0440

12
2016


IMIĘ I NAZWISKO
projektanta

specjalność

Nr uprawnień bud.

DATA

PODPIS

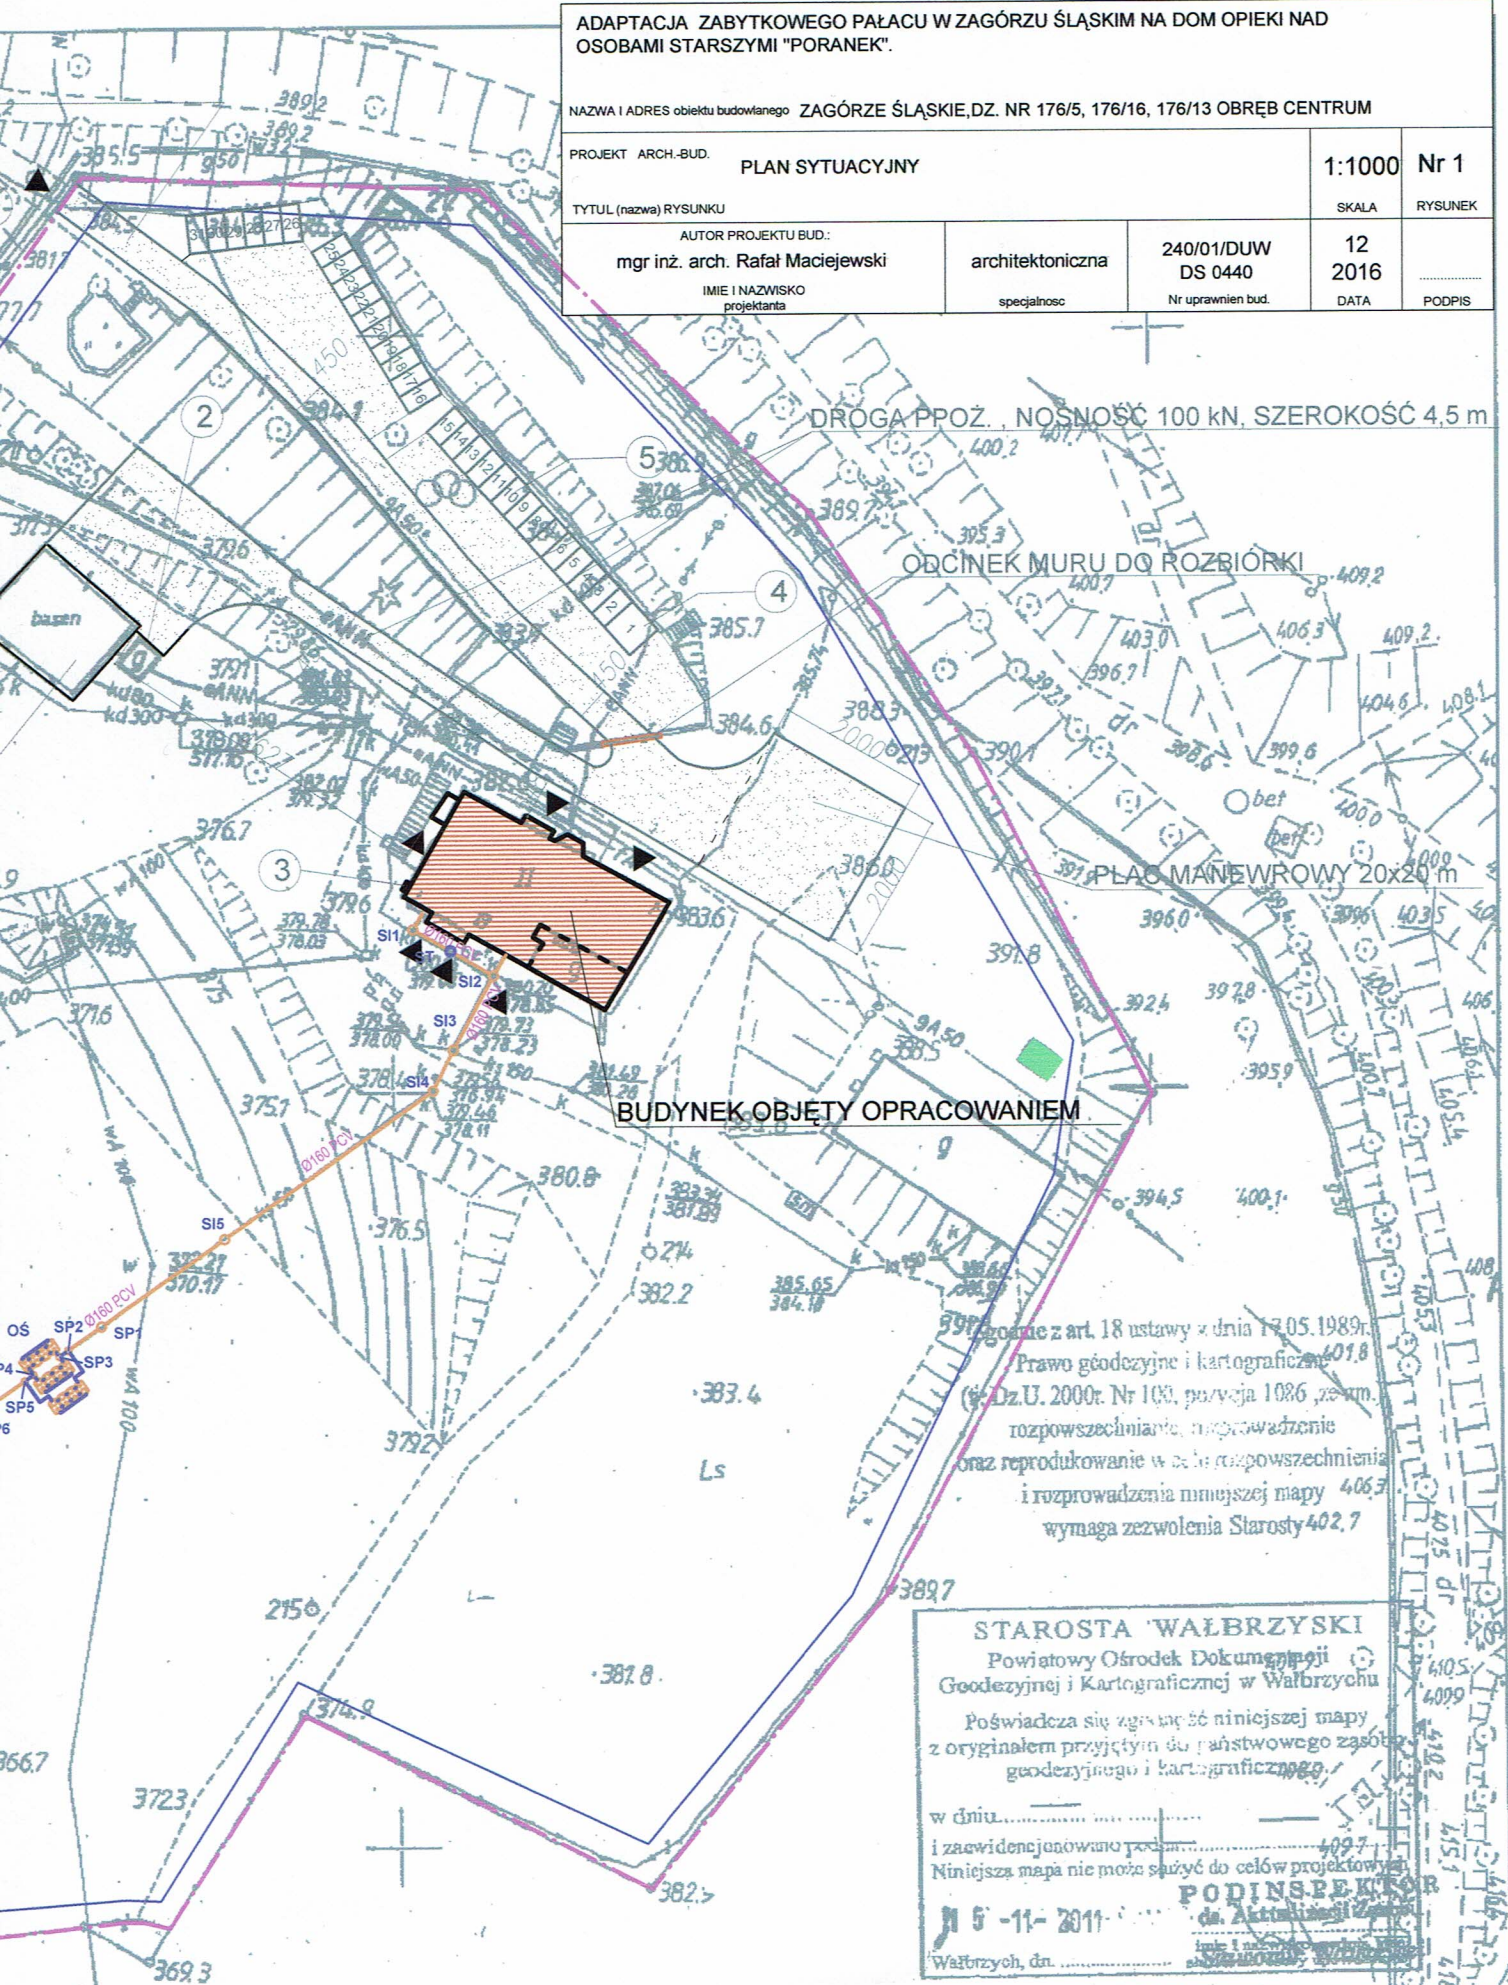

BUDYNEK OBJĘTY OPRACOWANIEM

DROGA PPOŻ. NOSNOŚĆ 100 kN, SZEROKOŚĆ 4,5 m

ODCINEK MURU DO ROZBIORKI

PLAC MANEWROWY 20x20 m

zgodnie z art. 18 ustawy z dnia 17.05.1989r.
Prawo geodezyjne i kartograficzne
(Dz.U. 2000r. Nr 100, pozycja 1086, ze zm.)
rozpowszechnianie, nieprawdzenie
oraz reprodukcowanie w celu rozpowszechnienia
i rozprowadzenia niniejszej mapy
wymaga zezwolenia Starosty

STAROSTA WAŁBRZYSKI
Powiatowy Ośrodek Dokumentacji
Geodezyjnej i Kartograficznej w Wałbrzychu

Poświadcza się zgodność niniejszej mapy
z oryginałem przyjętym do państwowego zasobu
geodezyjnego i kartograficznego.

w dniu.....
i zaawidencjonowano.....
Niniejsza mapa nie może służyć do celów projektowych

5 - 11 - 2011
Wałbrzych, dn.

PODINSPEKTOR
dr. Artur.....