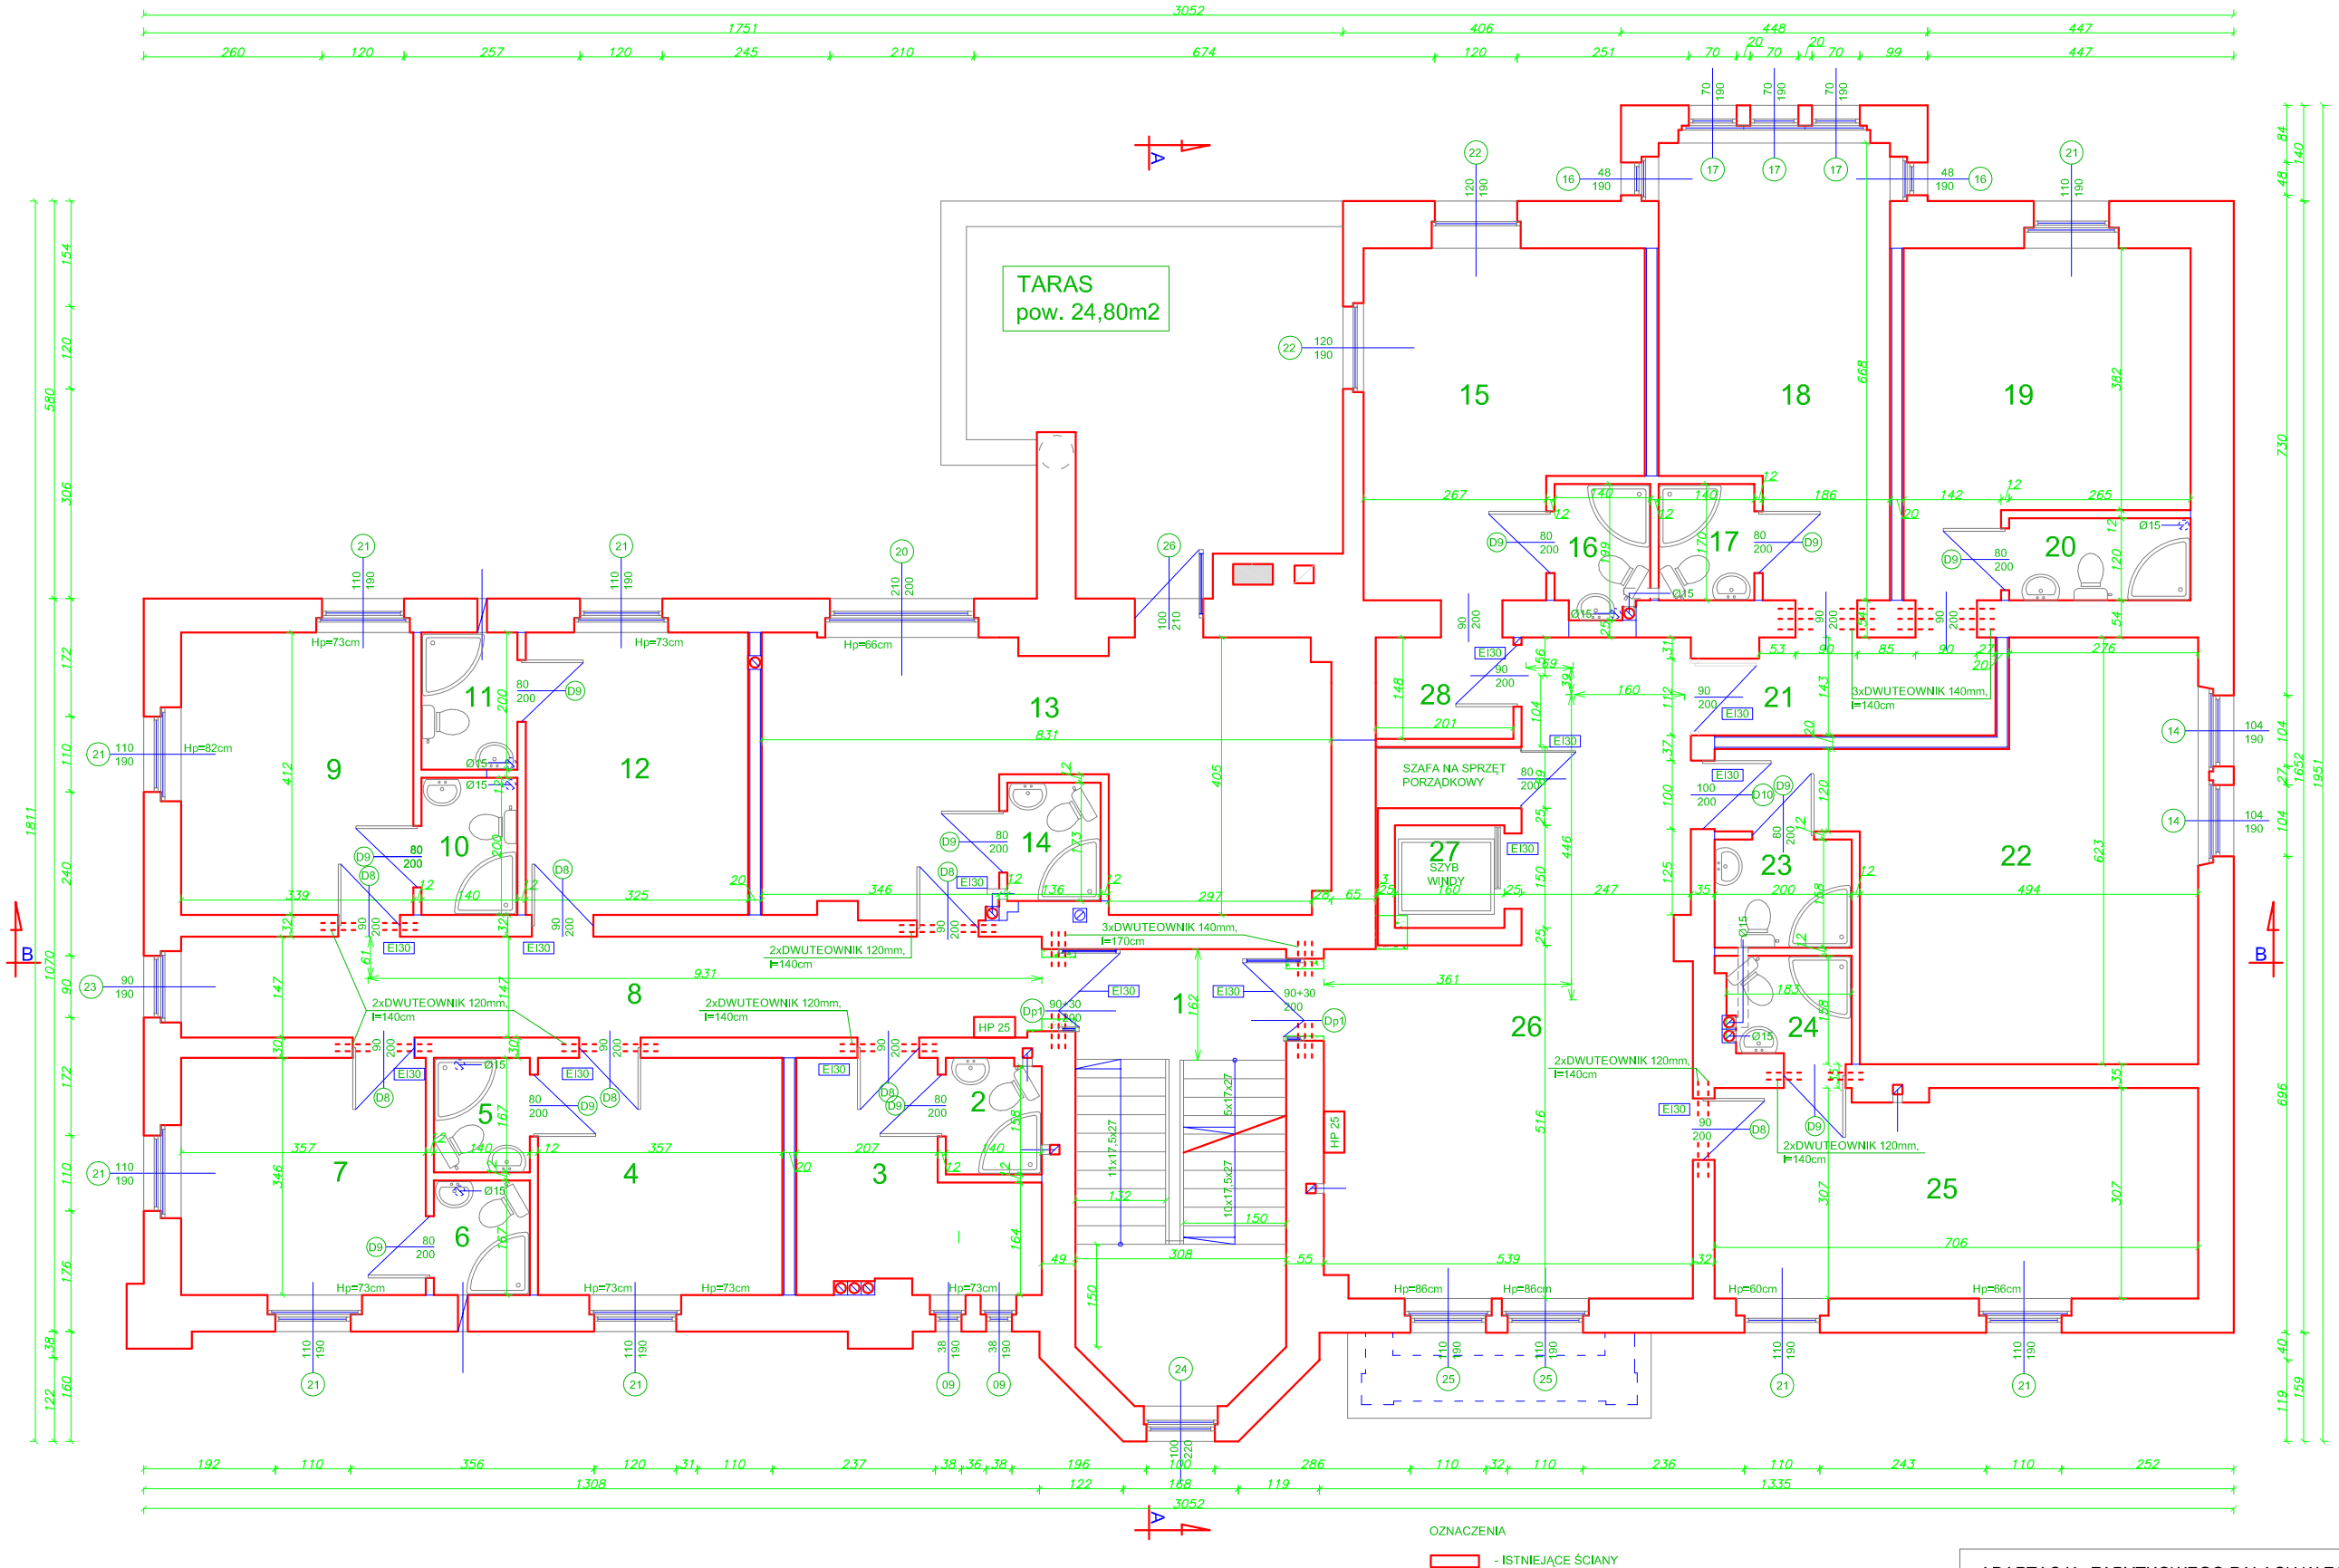

1. KLATKA SCHODOWA
TERAKOTA 5,30 m2
2. LAZIENKA
TERAKOTA 2,30 m2
3. POKÓJ 1 OS.
PANELE PODŁOGOWE 9,78 m2
4. POKÓJ 1 OS.
PANELE PODŁOGOWE 12,35 m2
5. LAZIENKA
TERAKTA.....2,34 m2
6. LAZIENKA
TERAKOTA.....2,34 m2
7. POKÓJ 1 OS.
PANELE PODŁOGOWE 12,35 m2
8. KOMUNIKACJA
TERAKOTA 18,40 m2
9. POKÓJ 1 OS.
PANELE PODŁOGOWE.....13,96 m2
10. LAZIENKA
TERAKOTA.....2,80 m2
11. LAZIENKA
TERAKOTA.....2,80 m2
12. POKÓJ 1 OS.
PANELE PODŁOGOWE.....13,55 m2
13. GABINET TERAPEUTYCZNY.
PANELE PODŁOGOWE.....29,86 m2
14. LAZIENKA
TERAKOTA.....2,35 m2
15. POKÓJ 1 OS.
PANELE PODŁOGOWE.....18,77 m2
16. LAZIENKA
TERAKOTA.....2,66 m2
17. LAZIENKA
TERAKOTA.....2,38 m2
18. POKÓJ 1 OS.
PANELE PODŁOGOWE.....19,81 m2
19. POKÓJ 1 OS.
PANELE PODŁOGOWE.....18,29 m2
20. LAZIENKA
TERAKOTA 3,18 m2
21. GARDEROBA
PANELE PODŁOGOWE.....6,11 m2
22. GABINET PSYCHOLOGA.
PANELE PODŁOGOWE.....29,76 m2
23. LAZIENKA
TERAKOTA.....3,16 m2
24. LAZIENKA
TERAKOTA.....2,77 m2
25. BIURO POMOCY ,OBSŁUGA ADMINISTRACYJNO-PRAWNEJ DLA PENSJONARIUSZY
PANELE PODŁOGOWE.....21,43 m2
26. KOMUNIKACJA
TERAKOTA.....40,45 m2
27. SZYB WINDY
.....2,40 m2
28. PRZEDPOKÓJ
PANELE PODŁOGOWE.....2,97 m2

RAZEM 304,62 m2

ADAPTACJA ZABYTKOWEGO PAŁACU W ZAGÓRZU ŚLĄSKIM NA DOM OPIEKI NAD OSOBAMI STARSZYMI "PORANEK".

NAZWA I ADRES obiektu budowlanego ZAGÓRZE ŚLĄSKIE,DZ. NR 105 , OBRĘB ZAGÓRZE ŚLĄSKIE

PROJEKT ARCH.-BUD.	RZUT 1 PIĘTRA	1:100	Nr 3
TYTUL (nazwa) RYSUNKU		SKALA	RYSUNEK

AUTOR PROJEKTU BUD.: mgr inż. Krzysztof Kujat, IMIE I NAZWISKO projektanta	konstrukcyjna, specjalność	140/DOŚ/08, Nr uprawnien bud.	12 2016, DATA	....., PODPIS	AUTOR PROJEKTU BUD.: mgr inż. arch. Rafał Maciejewski, IMIE I NAZWISKO projektanta	architektoniczna, specjalnosc	240/01/DUW DS 0440, Nr uprawnien bud.	12 2016, DATA	....., PODPIS
AUTOR PROJEKTU BUD.: inż. Henryk Karpiński, IMIE I NAZWISKO sprawdzającego	konstrukcyjna, specjalność	DOŚ/BO/1599/01, Nr uprawnien bud.	12 2016, DATA	....., PODPIS	AUTOR PROJEKTU BUD.: mgr inż. arch. Agnieszka Kwaśniak, IMIE I NAZWISKO sprawdzającego	architektoniczna, specjalność	UAN.V-7342/6/3/80/92, Nr uprawnien bud.	12 2016, DATA	....., PODPIS